


1. 会場レイアウト


- ブースNo.1~15 小間寸法 W:3600×D:2400×H:1900
- ブースNo.16~21 小間寸法 W:2900×D:3600×H:1900(但し小間内に1000×1200の柱有り)
- ブースNo.22~24 小間寸法 W:3600×D:3600×H:1900
- ブースNo.25 小間寸法 W:3750×D:3450×H:1900

⑥~⑨ブースの背面には、ガラリ(通気口)及び分電盤が設置されておりますので、予めご了承ください。(写真参照)

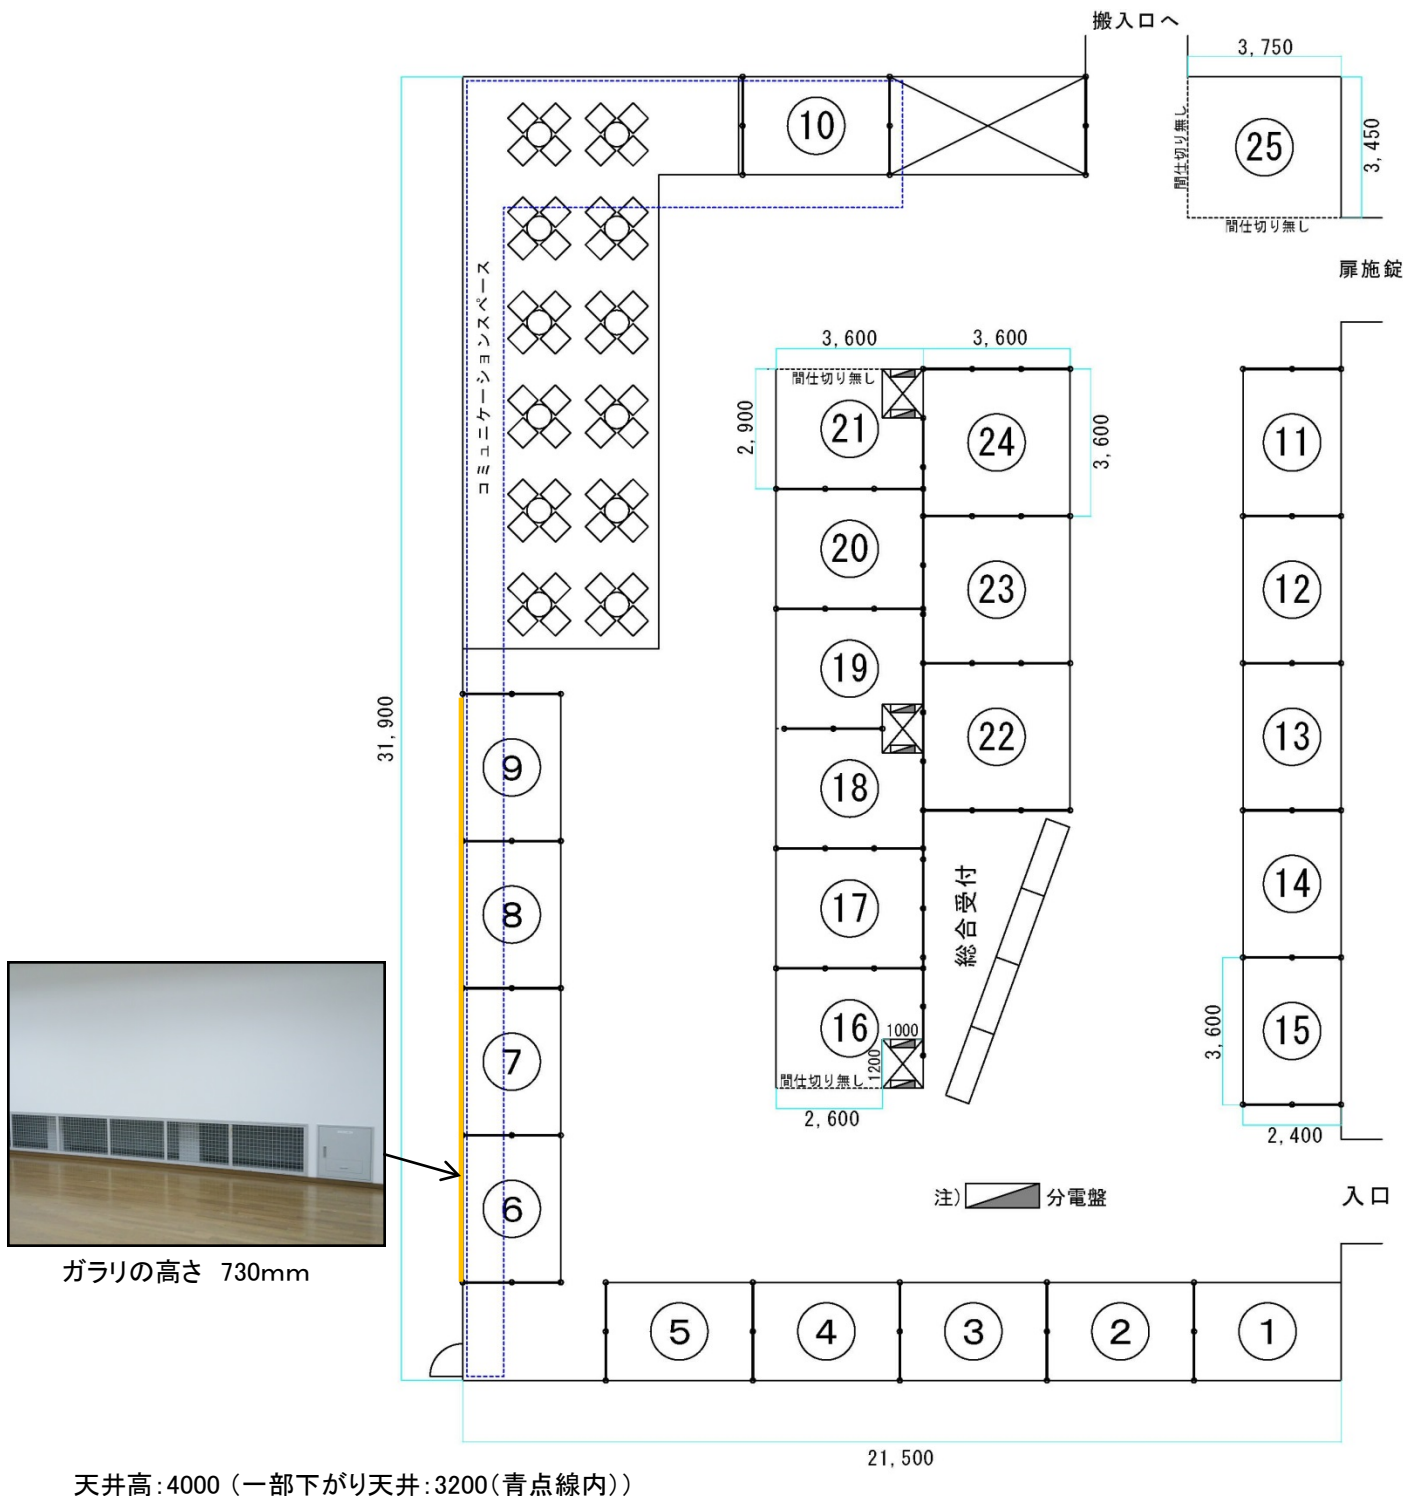

2. 基本ブース

【1小間】イメージ図

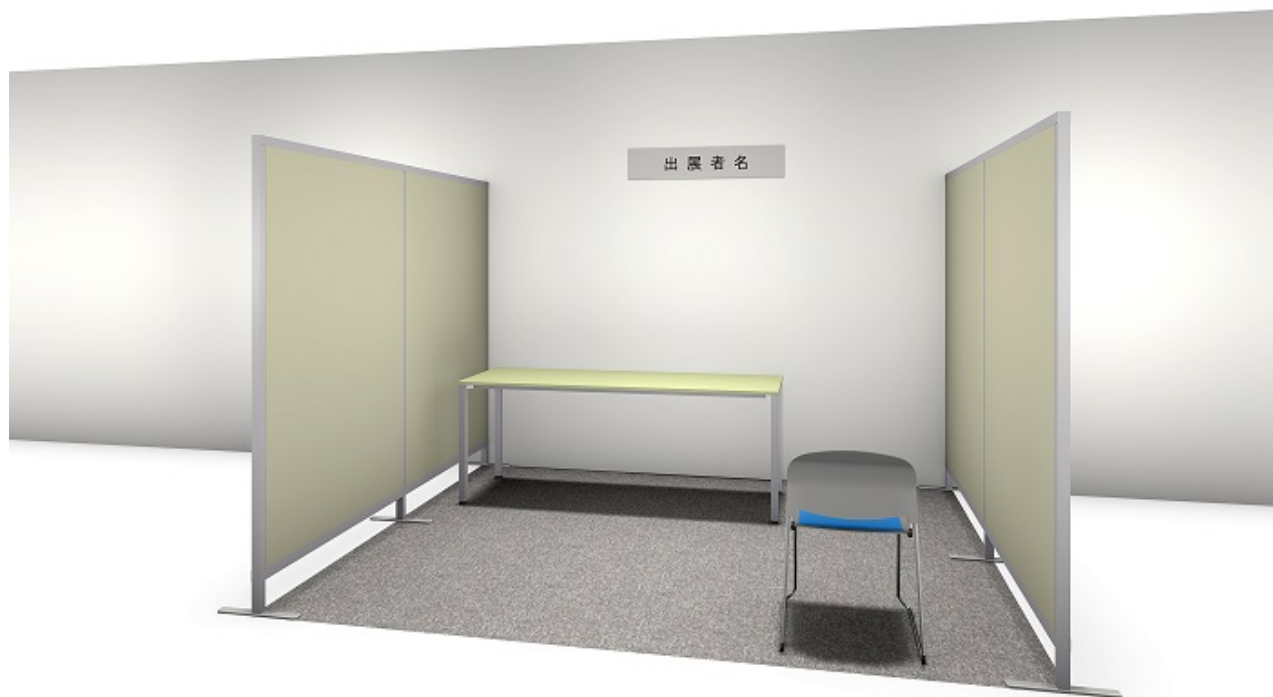

【1小間】基本設備

| 品名 | 仕様 | 数 | 備考 |
|---------|-----------------|----|-------------------------------|
| 団体名板 | W1000×H200 | 1個 | 青地に白抜きゴシック体文字 |
| 長机 | W1800×D600×H730 | 1台 | 2個以上ご要望の場合は当日、お申し付け下さい。 |
| イス | | 1脚 | 2個以上ご要望の場合は当日、お申し付け下さい。 |
| コンセント | 2口コンセント | 1個 | 1kW |
| システムパネル | H1900 | 1式 | 自立式 |
| カーペット | パンチカーペット: グレー | 1式 | 不要の場合は事前にお知らせ下さい。下地はフローリングです。 |